


151-8-242-13



CATASTRO NACIONAL

221 23
ROLLO IMAGEN
SECCION MICROFILM AÑO 1993

REGISTRO NACIONAL
CATASTRO NACIONAL
El presente plano ha cumplido con los requisitos exigidos por la ley, por lo que ha sido inscrito en el registro nacional.
SJ-28840495
04 NOV 1995
Fecha _____

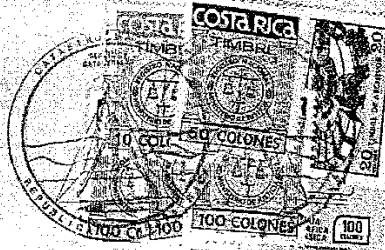

LINEA	ACIMUT		DIST.	
	0	1	m.	cm.
1	2	270	11	15 80
2	3	8	25	121 82
3	4	121	08	18 54
4	1	189	10	112 41

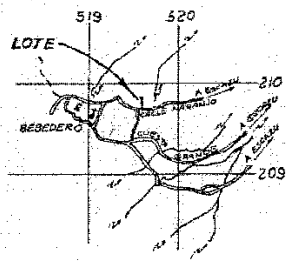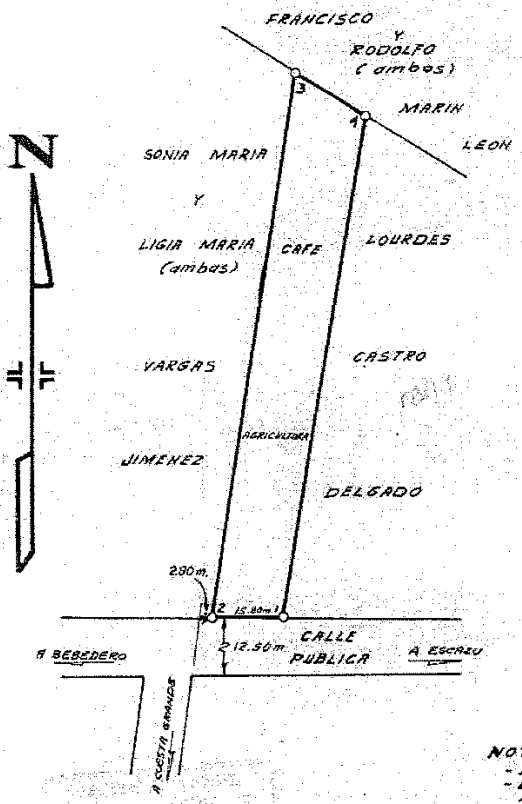

LOCALIZACION
HOJA ABRA ESCALA 1:50000

Colegio Federado de Ingenieros
y de Arquitectos de Costa Rica
03 NOV. 1995
FERNANDO MAYAMOROS H.

- NOTAS:
- LINDEROS EXISTENTES.
 - LEVANTAMIENTO POLAR, POLIGONAL ABIERTA.
 - ERROR ANGULAR ESTIMADO: 00°01'
 - ERROR LINEAL ESTIMADO: 0,03m.
 - PARA RECTIFICAR AREA.

PROPIEDAD DE TRINIDAD CASTRO ANGULO		CEDULA No. 1-201-700	SITUADO EN CALLE NARANJO DISTRITO 2° SAN ANTONIO	
 TOPOGRAFICO REGISTRO R.A. 4533		AREA 1918.86 m ²	CANTON 2° ESCAZU FOLIO REAL	
MANUEL A. VILLEGAS RODRIGUEZ		Area según Registro: 1688.21 m ²	PROVINCIA 1° SAN JOSE 10752339-000	
PROTOCOLO TOMO 7393	FOLIO 162	ESCALA 1:1000	ARCHIVO No	FECHA OCTUBRE 1995

519.6 - 209.8